PARTICOLARE COSTRUTTIVO PARETE PERIMETRALE

scala 1:20

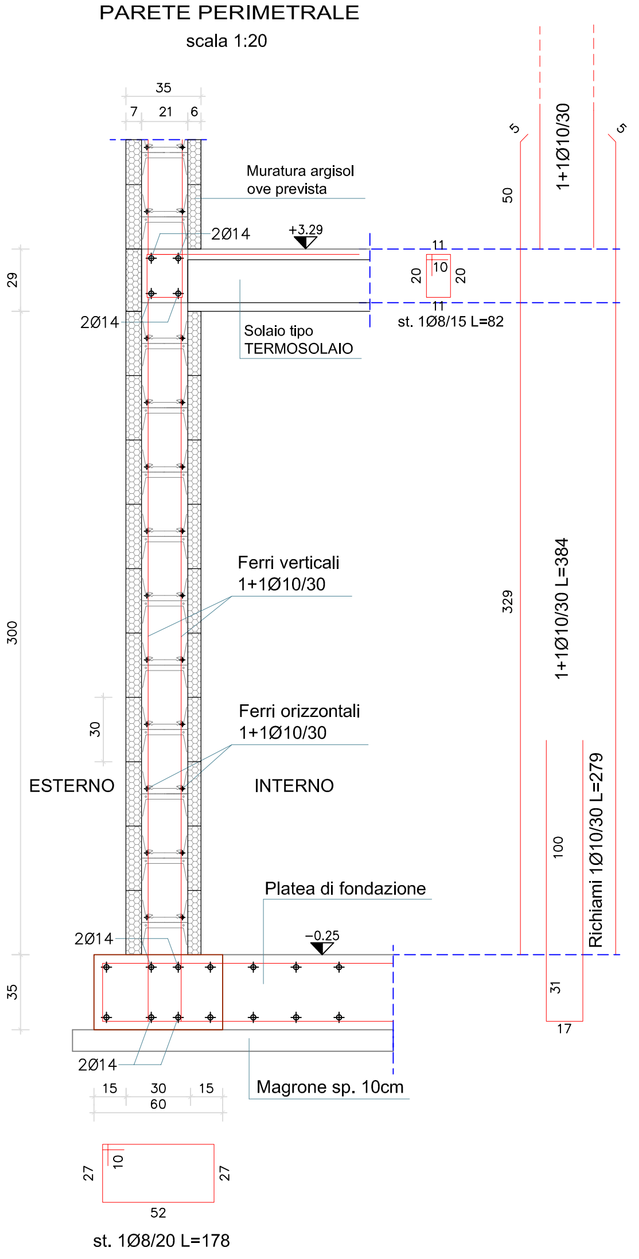

PARTICOLARE COSTRUTTIVO PARETE CENTRALE

scala 1:20

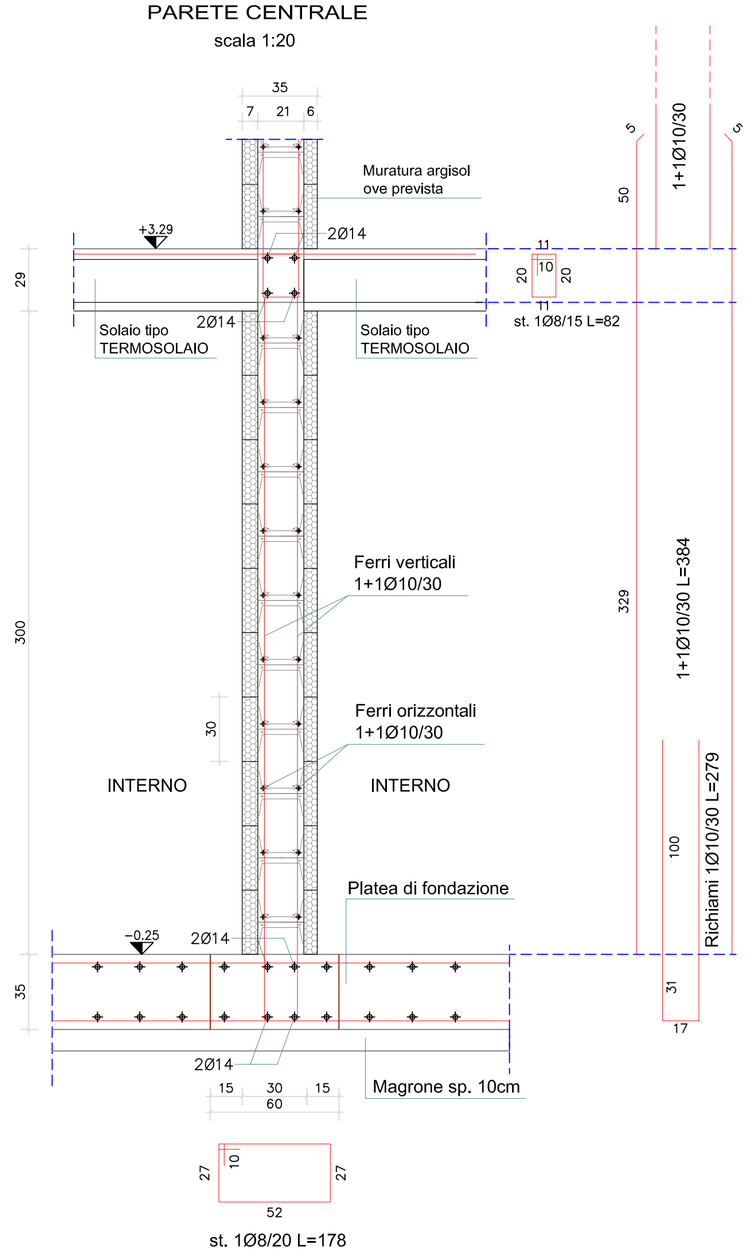

PARTICOLARE COSTRUTTIVO INCROCIO PARETI PORTANTI BLOCCHI ARGISOL 35/21.5 - sp. 35cm

scala 1:10

PIANTA

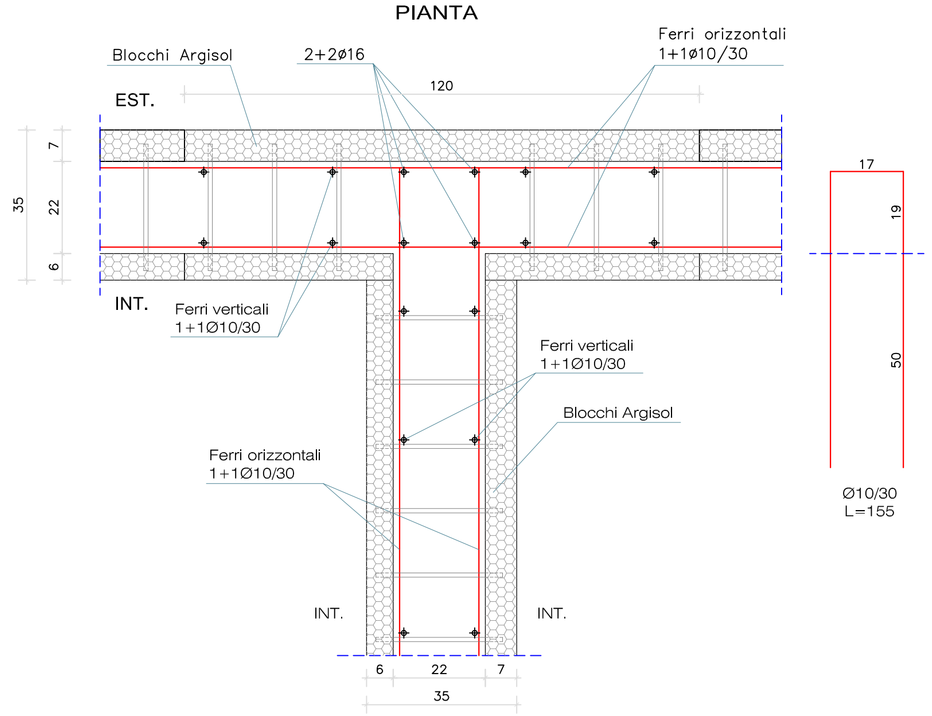

PARTICOLARE COSTRUTTIVO ARMATURE D'ANGOLO BLOCCHI ARGISOL 35/21.5 - sp. 35cm

scala 1:10

PIANTA

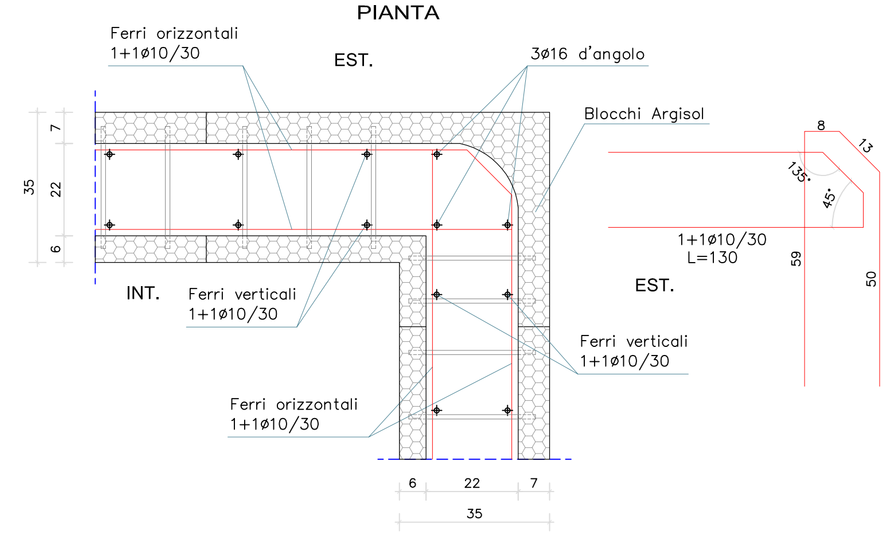

PARTICOLARE COSTRUTTIVO PARETE ARGISOL 35/215. - sp. 35cm

scala 1:10

SEZIONE

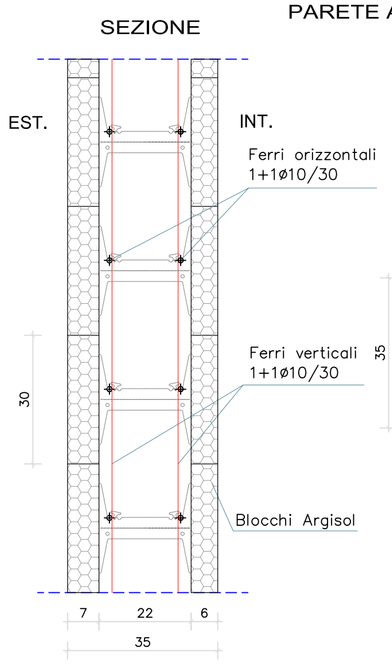

PIANTA

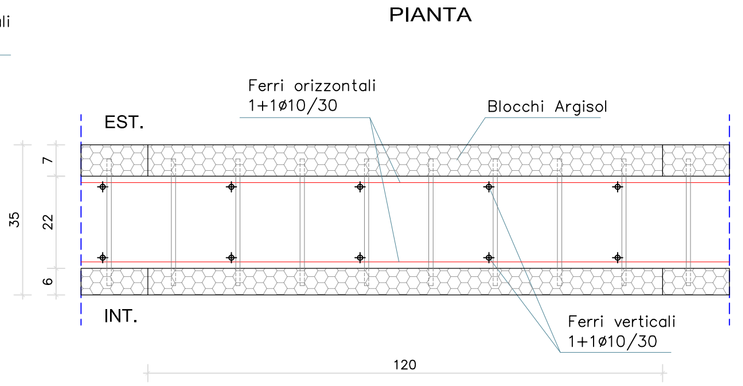

PARTICOLARE COSTRUTTIVO RICHIAMI DA SOLAIO BLOCCHI ARGISOL 35/21.5 - sp. 35cm

scala 1:10

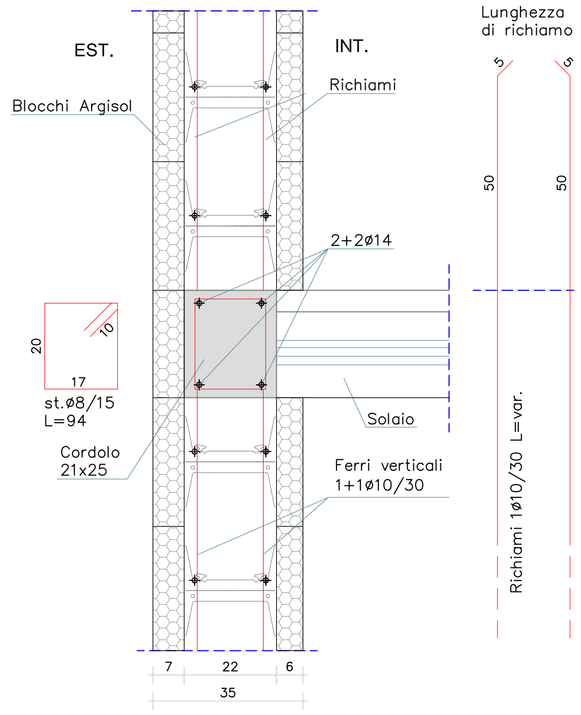

ARMATURE DI CHIUSURA PER FINESTRE

scala 1:20

PROSPETTO

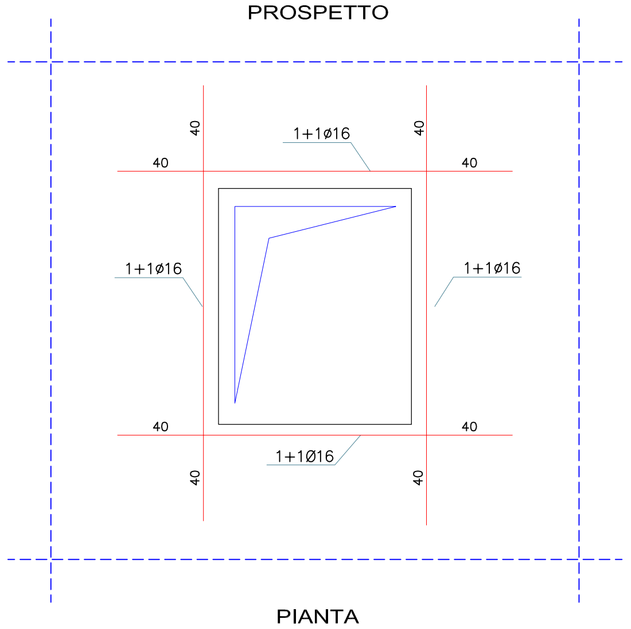

PIANTA

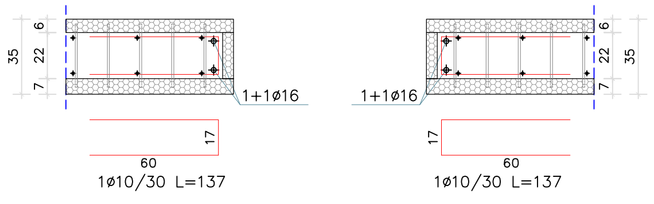

ARMATURE DI CHIUSURA PER PORTE

scala 1:20

PROSPETTO

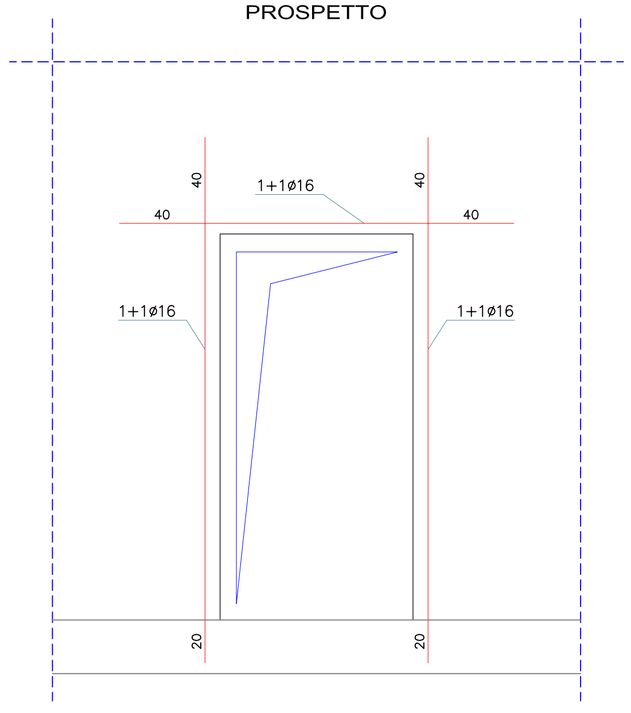

PIANTA

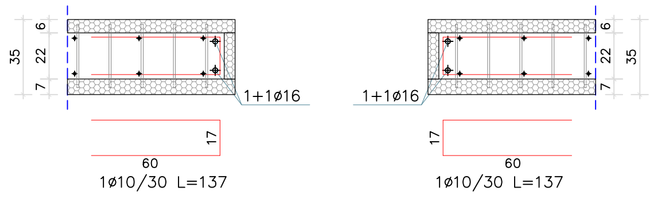

DISPOSIZIONE ARMATURE IN PARETI CON ZONE CONFINATE

scala 1:20

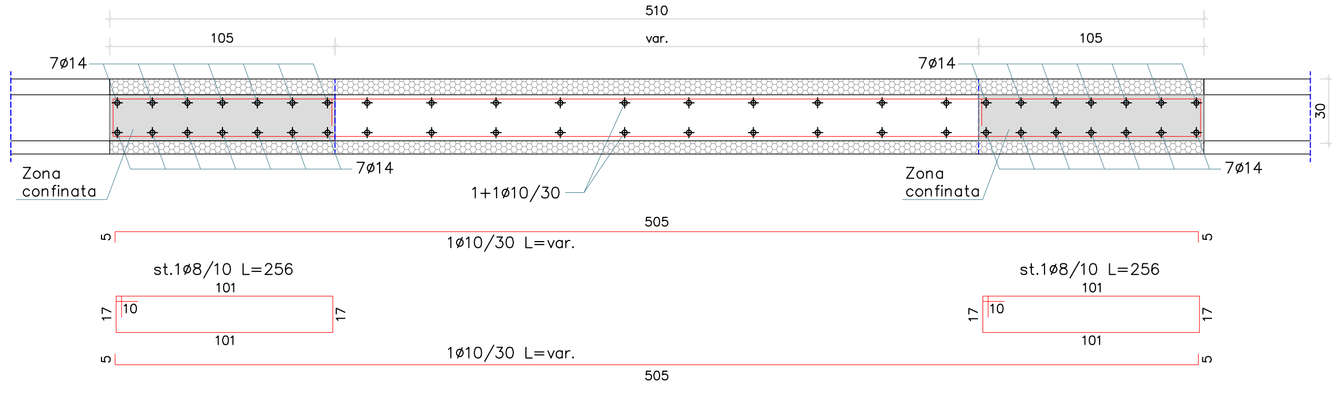

PARETI SETTO CON ZONE CONFINATE

scala 1:20

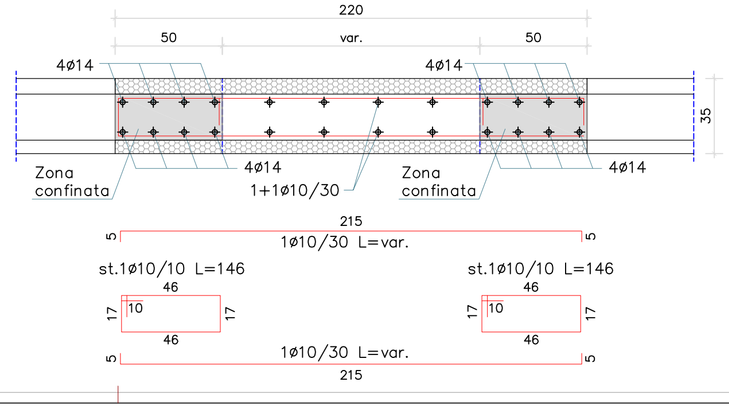

Via Roma, 14
20842 Besana in Brianza (MB)

Ufficio tecnico–commerciale:
Via Longhin, 83
35129 Padova (PD)
Tel. : +39 049.8687216
Fax : +39 049.8684624
e-mail: info@bioisotherm.it

BIOISOTHERM S.r.l.
www.bioisotherm.it

TAV. N.: 2

formato: A1

oggetto: PARTICOLARI ESECUTIVI TIPI PER PARETI IN C.A. DELLO SPESSORE DI 21,5CM CON BLOCCHI–CASSERO ARGISOL 35/21.5..

scala: varie

formato: Autocad